


ТРИКІМНАТНА КВАРТИРА
Загальна площа - **101,08**
Житлова площа - **51,33**

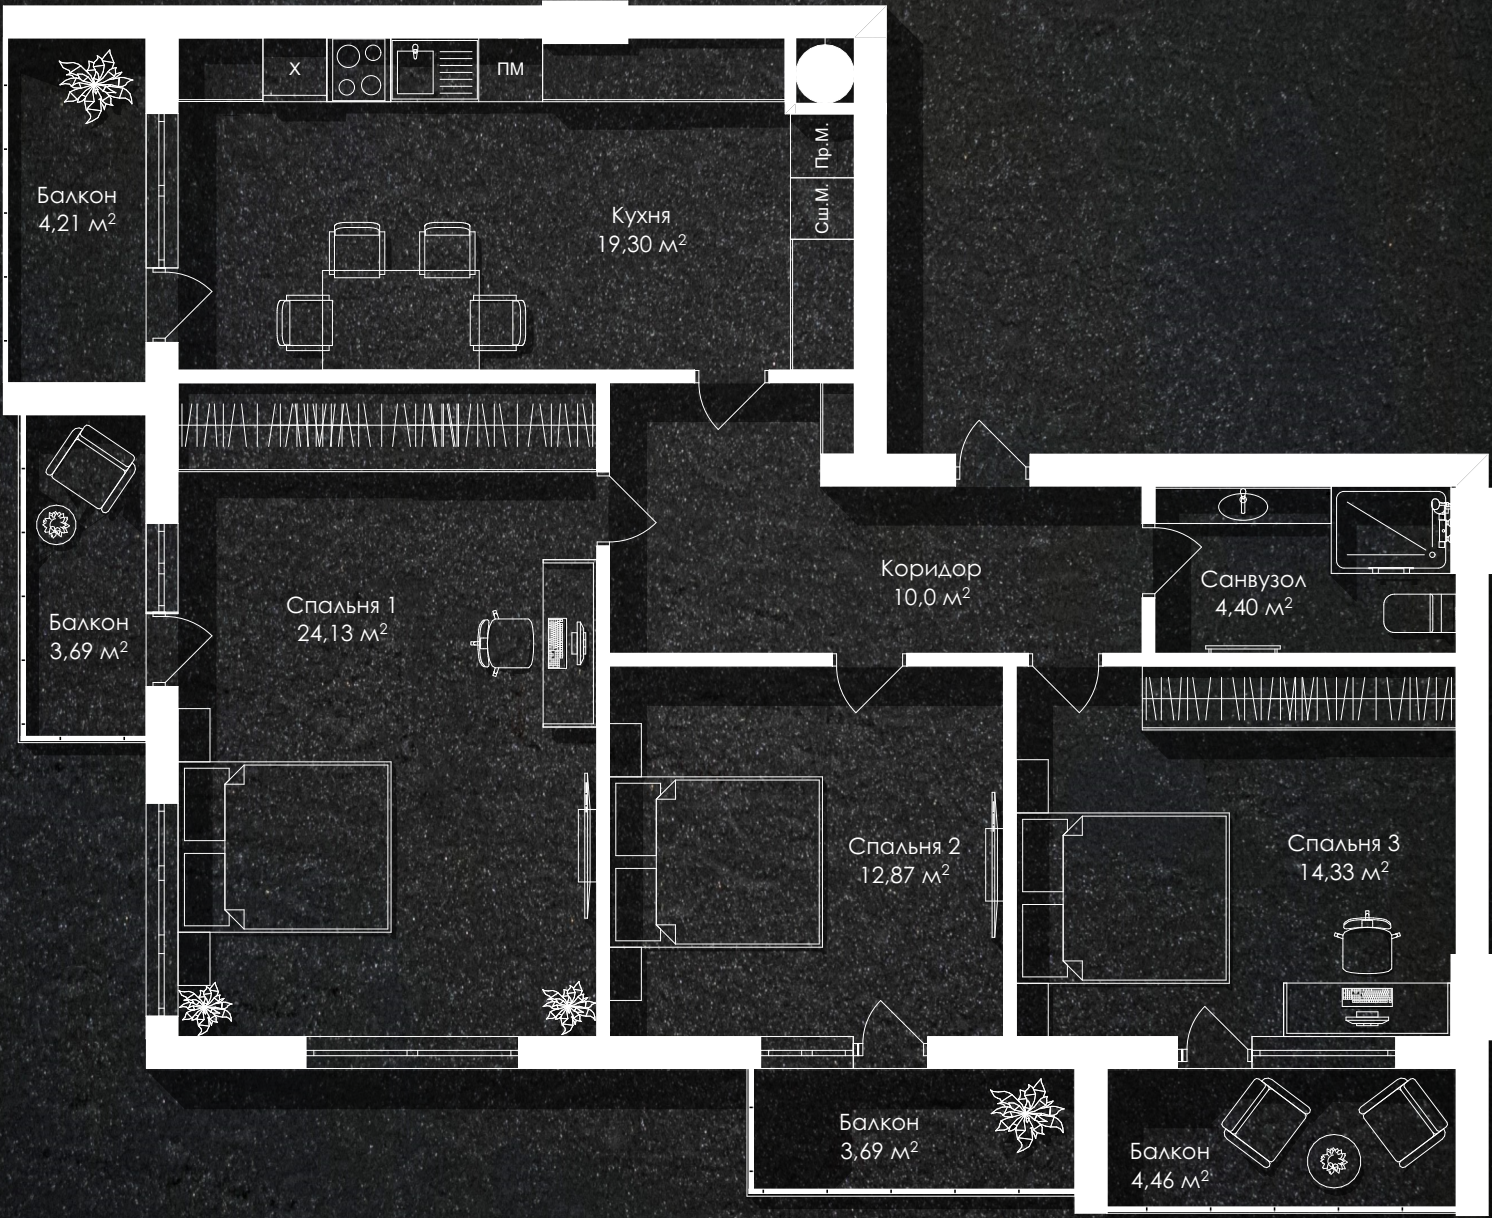

Розташування квартири